

BİLECİK İLİ, BOZÜYÜK İLÇESİ, DODURGA BELDESİ
SANAYİ ALANI
NAZİM İMAR PLANI



Plan İşlem Numarası
NIP-.....

Dodurga Belediye Meclisi'nin
..... tarih ve sayılı kararı
ile onaylanmıştır.

Dodurga Belediye Başkanı

01					23
06					
11		B			
16					
21	22	23	24	25	

4 407 325.18

489 576.81

4 407 000

4 406 500

4 406 000

4 405 500

4 405 000

489 574.49

4 404 549.41

484 000

484 500

123-b-24-c

1/5000

BİLECİK
BOZÜYÜK/DODURGA
123-b-24-b

123-b-19-c

4 407 323.68

489 717.88


BİLECİK İLİ, BOZÜYÜK İLÇESİ, DODURGA BELDESİ
SANAYİ ALANI
NAZİM İMAR PLANI

GÖSTERİM


- PLAN ONAMA SINIRI**
- BORU HATTI**
- ENERJİ NAKİL HATTI**
- SANAYİ ALANI**
- PARK VE YEŞİL ALAN**
- TAŞIT YOLU**

1/ 5000 ÖLÇEKLİ NAZİM İMAR PLANI PLAN HÜKÜMLERİ

1-1/5000 ÖLÇEKLİ NAZİM İMAR PLANI,LEJANDI,PLANLAMA KOŞULLARI VE PLAN AÇIKLAMA RAPORU İLE BİR BÜTÜNDÜR.
2-1/1000 ÖLÇEKLİ UYGULAMA İMAR PLANI ONAYLANMADAN UYGULAMA YAPILAMAZ.
3-UYGULAMA AŞAMASINDA 1/1000 ÖLÇEKLİ UYGULAMA İMAR PLANINDA BELİRTİLEN HUSUSLARA GÖRE İŞLEM YAPILMASI GEREKMEKTEDİR.
4-BU PLAN VE PLAN NOTLARINDA BELİRTİLMİYEN HUSUSLARDA 3194 SAYILI İMAR KANUNU VE İLGİLİ DİĞER MEVZUAT HÜKÜMLERİNE UYULACAKTIR.

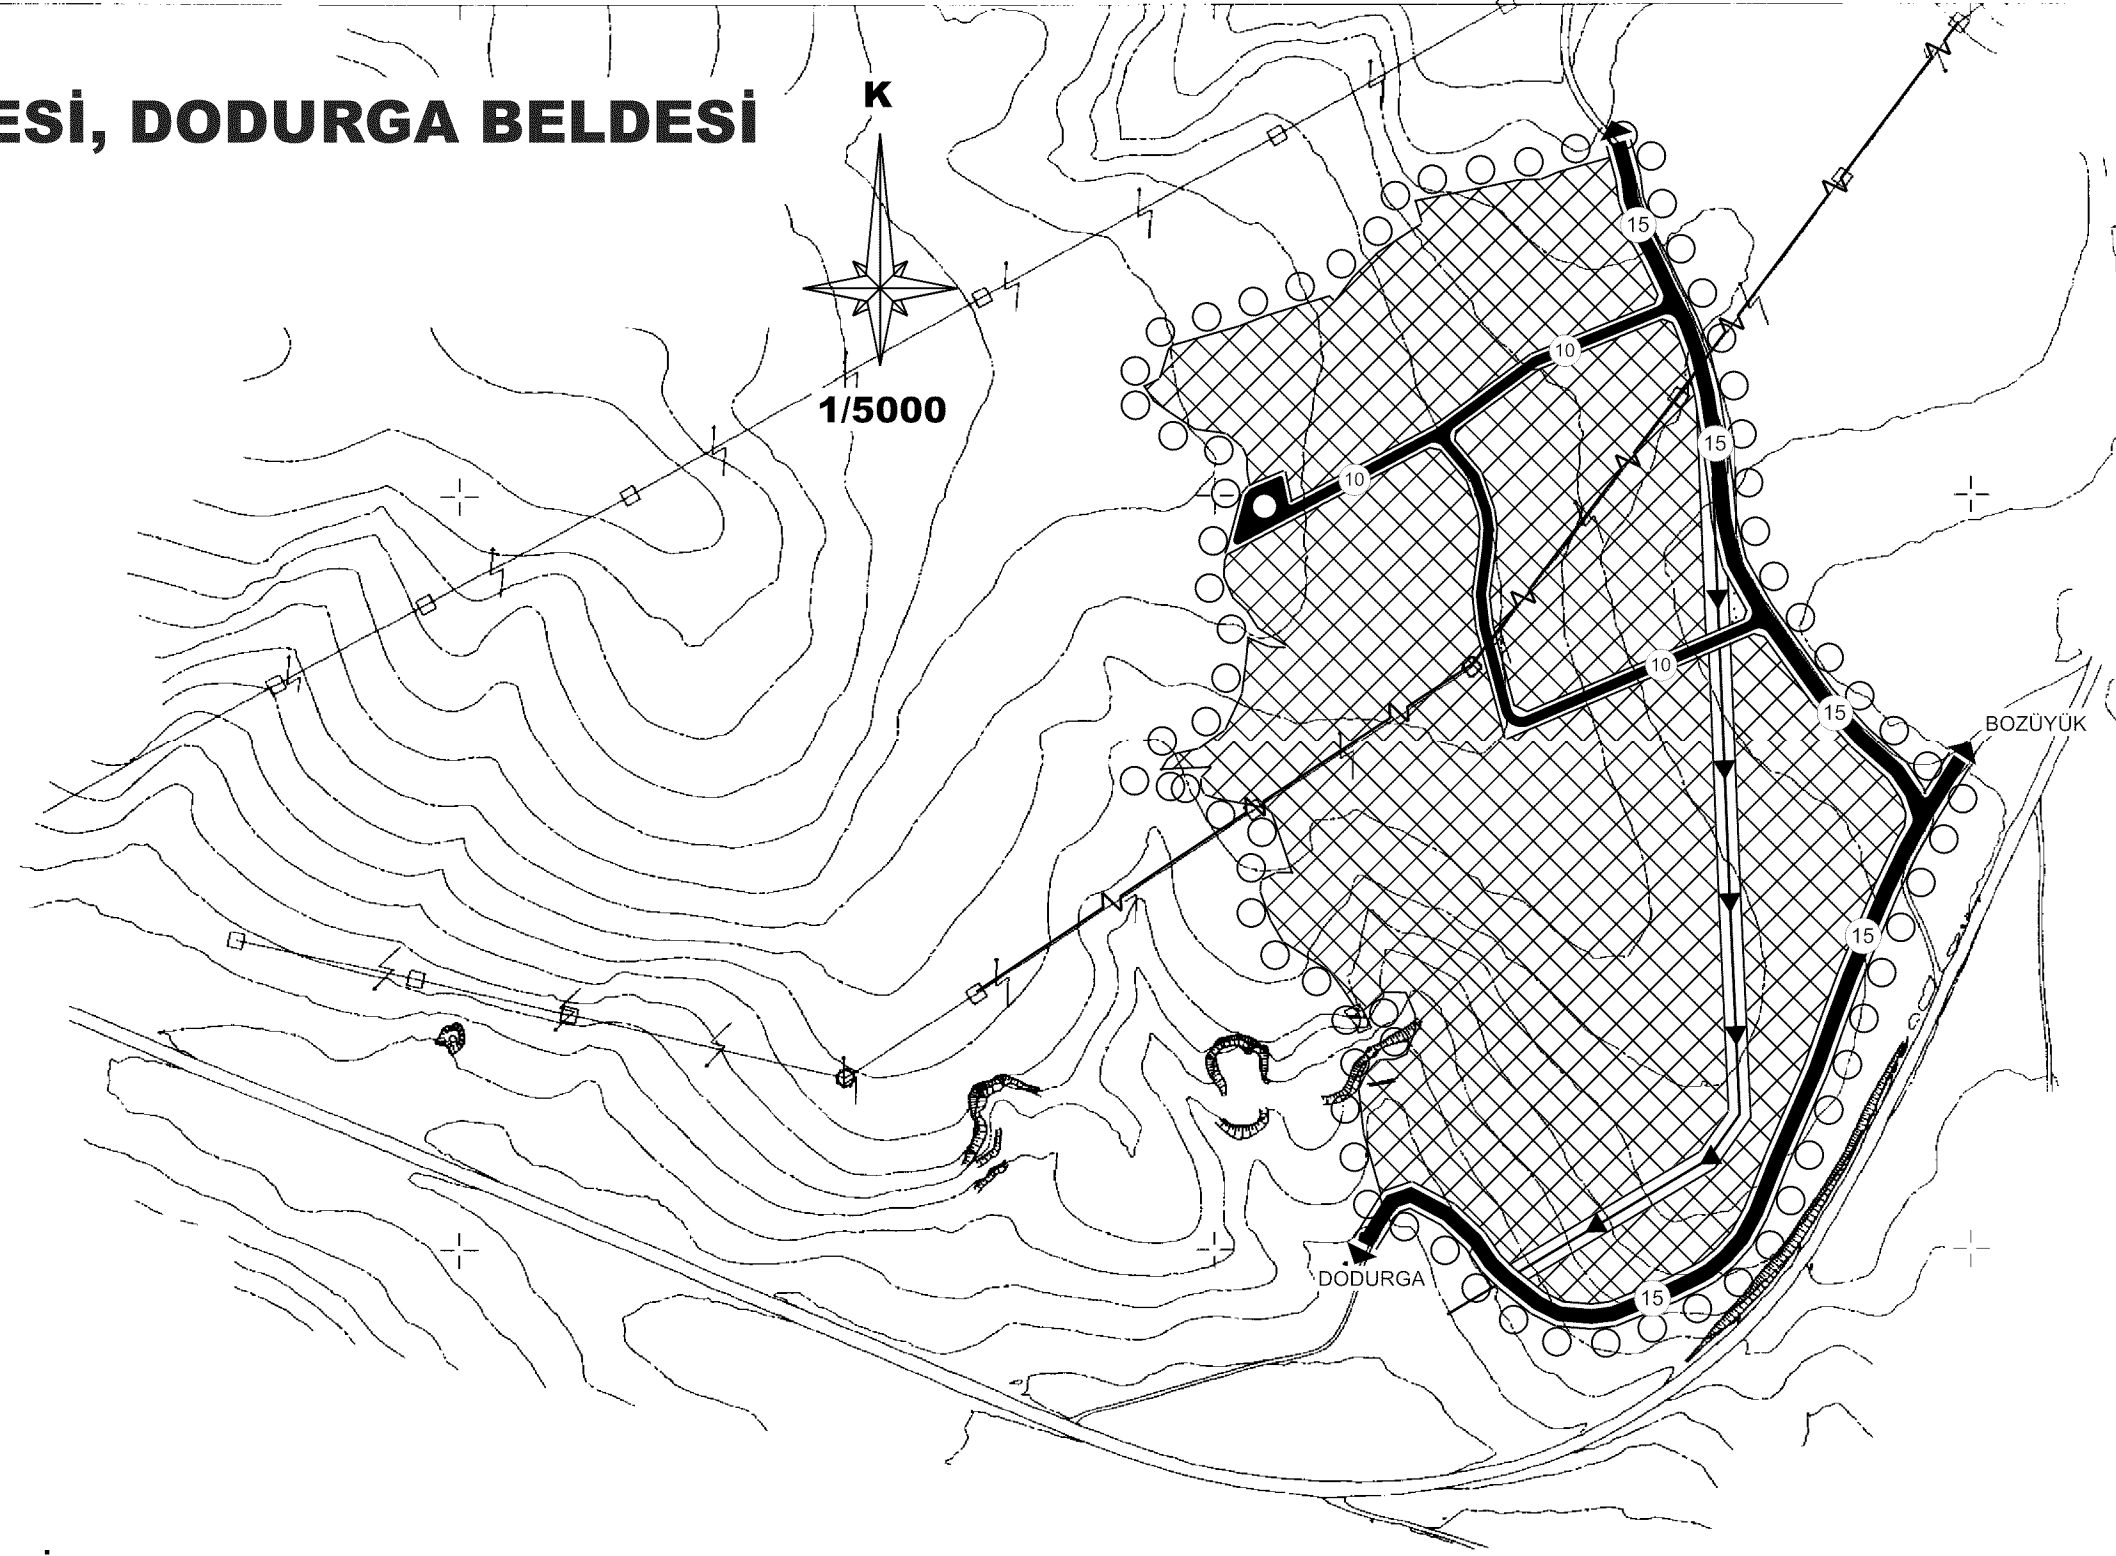

İTTF 86 KODUNDAY BİRETMENKE VE 2006.8.8 POLİSİNDA
SEFA ERM MÜHENDİSLİK İNŞAAT OTO. SAN. VE TİC. LTD.ŞTİ.
TARAFINDAN YAPILAN 1 ADET HALIHAZIR HARİTA ONAYDIR.

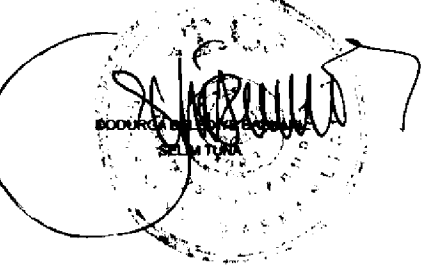

123-b-25-a

489 716.33

4 404 547.92

485 500

485 000

SEFA ERM MÜHENDİSLİK İNŞAAT
OTO. SAN. VE TİC. LTD.ŞTİ.
SEFA ERM



DODURGA BELEDİYE BAŞKANI



BİLECİK - 123-b-24-b
BOZÜYÜK/DODURGA