

T.C.
DODURGA BELEDİYESİ

MECLİS KARARI

KARAR NO : 24
KARAR TARİHİ : 07/09/2026
TOPLANTI DÖNEMİ : EYLÜL
OTURUM : 1
GÜNDEM SIRA NO : 2
TOPLANTIYA KATILANLAR : Belediye Başkanı Selim TUNA, üyeler Akif ŞAN, Recep AYVAZ, Ali Osman SABANCA, Abdullah CESUR, Musa TUNCAY, Ali Osman ERİM, İsmail TAŞKIN ve Arife GÜNNAR
TOPLAN. KATILMAYANLAR : Süleyman TİMUR.

KONU : Cumhuriyet Meydanının Düzenlenmesi Kapsamında Atatürk Büstünün Yerinin Değiştirilmesinin Görüşülmesi.

04.09.2026 tarihli ve E-53516559-105.02-4249 sayılı meclis gündeminin ikinci maddesinin görüşülmesi teklifi üzerine.

VERİLEN KARAR :

Beldemiz Mehmet Akif Mahallesi Cumhuriyet Meydanı, Beldemiz 1/1000 Ölçekli Uygulama İmar Planı 20L.I.d paftasında Cumhuriyet Meydanının kuzeyinde en sonunda yer Atatürk Büstü'nün, ekli imar planı değişiklik taslağında gözüktüğü gibi Cumhuriyet Meydanında tören alanı olarak kullanılan bölgenin doğusuna taşınması görüşüldü.

Yapılan görüşmeler sonunda yapılan işaretli oylamada: Atatürk Büstünün mevcut yerinden taşınarak daha göz önünde olan, ekli imar planı değişiklik taslağında gözüktüğü gibi Beldemiz 1/1000 Ölçekli Uygulama İmar Planı 20L.I.d paftasında yer alan Cumhuriyet Meydanında tören alanı olarak kullanılan bölgenin doğusuna taşınmasına 5393 sayılı Belediye Kanunu'nun 18/c maddesine göre mevcut üyelerin oy birliği ile karar verildi.


Selim TUNA
Meclis Başkanı
Belediye Başkanı


Recep AYVAZ
Kâtip


Ali Osman ERİM
Kâtip

Belediye Meclisinin 07/09/2026 tarih ve 24 nolu Kararı Kaymakamlık Belediye Meclis Kararları teslim alma ve kayıt defterine 11/09/2026 tarih ve 24 sayılı ile kayıt edilmiştir. 11/09/2026


Emine KARALI
Yazı İşleri Müdürü

E-2

CAMI

MEYDAN

BHA

ILKOKUL

RELEDDIYE

PAPK



Race Piyunaz
Kağıt

P. Osmanelli
Kağıt

Tarih: 07/09/2026
Kavram No: 24

T.C.
DODURGA BELEDİYESİ

MECLİS KARARI

KARAR NO : 25
KARAR TARİHİ : 07/09/2026
TOPLANTI DÖNEMİ : EYLÜL
OTURUM : 1
GÜNDEM SIRA NO : 3
TOPLANTIYA KATILANLAR : Belediye Başkanı Selim TUNA, üyeler Akif ŞAN, Recep AYVAZ, Ali Osman SABANCA, Abdullah CESUR, Musa TUNCAY, Ali Osman ERİM, İsmail TAŞKIN ve Arife GÜNNAR
TOPLAN. KATILMAYANLAR : Süleyman TİMUR.

KONU : Beldemiz 1/1000 Ölçeli Uygulama İmar Planında Değişiklik Yapılmasının Görüşülmesi.

04.09.2026 tarihli ve E-53516559-105.02-4249 sayılı meclis gündeminin üçüncü maddesinin görüşülmesi teklifi üzerine.

VERİLEN KARAR :

Beldemiz Namık Kemal Mahallesi Köyiçi Mevkii, Beldemiz 1/1000 Ölçekli Uygulama İmar Planı 20L.I.d paftasında B-2 konut alanı olarak gözüken yerde ekli imar planı değişiklik taslağında gözüktüğü gibi yaklaşık 1.950,00 m² alanın Belediye Hizmet Alanı olarak değiştirilmesi 5393 sayılı Belediye Kanunu'nun 18/c maddesine göre görüşüldü.

Yapılan görüşmeler sonunda yapılan işaretli oylamada: Beldemiz Namık Kemal Mahallesi Köyiçi Mevkii, Beldemiz 1/1000 Ölçekli Uygulama İmar Planı 20L.I.d paftasında B-2 konut alanı olarak gözüken yerde ekli imar planı değişiklik taslağında gözüktüğü gibi yaklaşık 1.950,00 m² alanın Belediye Hizmet Alanı olarak değiştirilmesine 5393 sayılı Belediye Kanunu'nun 18/c maddesine göre mevcut üyelerin oy birliği ile karar verildi.


Selim TUNA
Meclis Başkanı
Belediye Başkanı


Recep AYVAZ
Kâtip

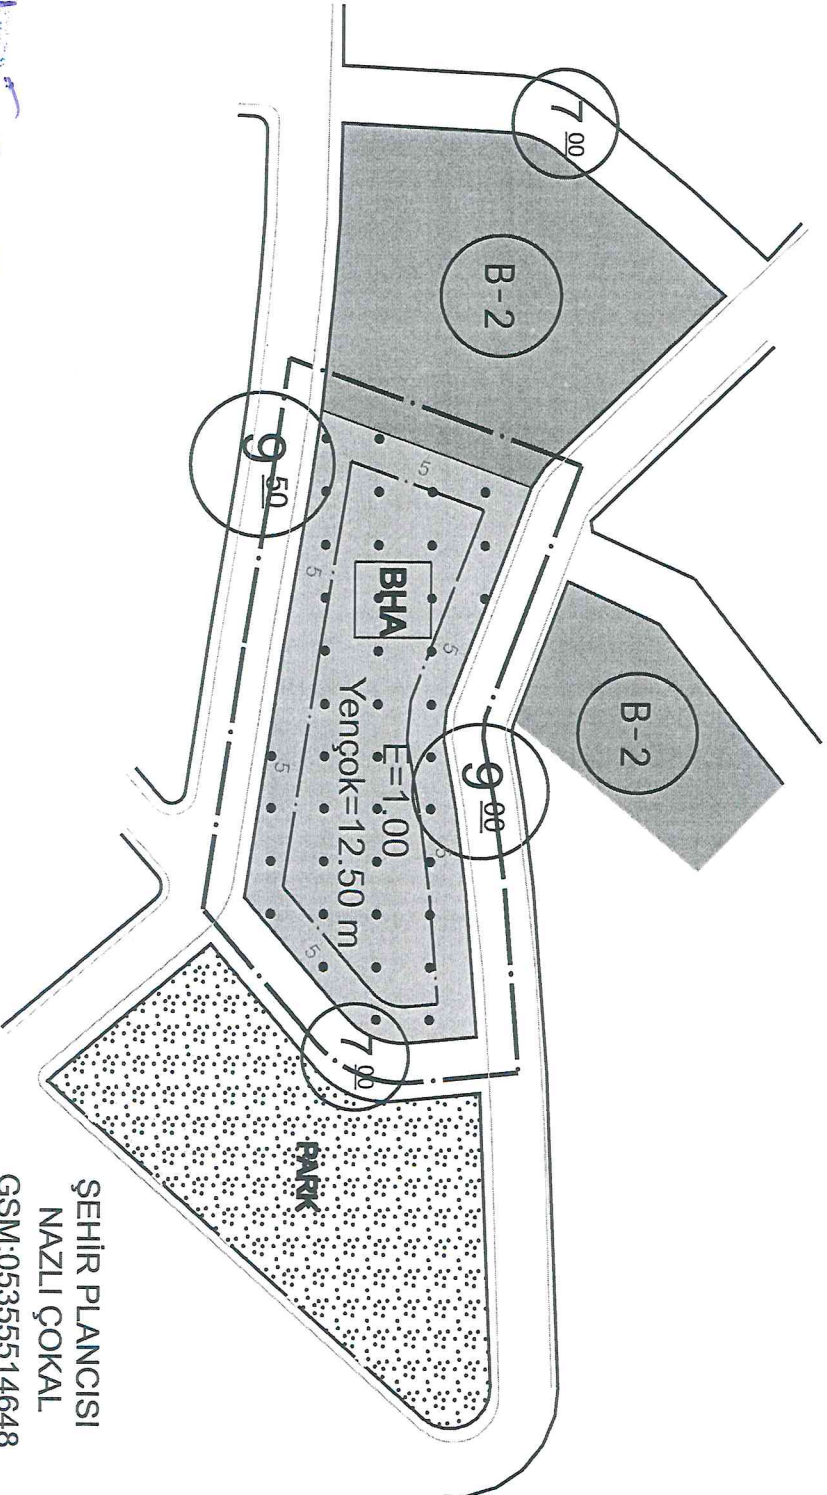

Ali Osman ERİM
Kâtip

Belediye Meclisinin 07/09/2026 tarih ve 25 nolu Kararı Kaymakamlık Belediye Meclis Kararları teslim alma ve kayıt defterine 11/09/2026 tarih ve 25 sayısı ile kayıt edilmiştir. 11/09/2026


Emine KARALI
Yazı İşleri Müdürü

Tarih: 04/09/2026

Sayı: 25



ŞEHİR PLANCISI
NAZLI ÇOKAL
GSM:05355514648

ŞEHİR PLANCISI
NAZLI ÇOKAL
Belediye BSK

R. AYVAZ
Kartip

Ali Osman EZZİN
Kartip