


I23-b-19-c-3-d

Dodurga Belediye Meclisi'nin
...../...../..... tarih ve sayılı kararı
ile onaylanmıştır.

İTİRF 96 KOORDİNAT SİSTEMİNDE VE 2006.0 EPOĞUNDA
SEFA ERİM MÜHENDİSLİK İNŞ.ÖT. SAN. VE TİC.LTD.ŞTİ
TARAFINDAN YAPILAN 1 ADET HALİHAZIR HARİTA ONANMIŞTIR.

DOUGLAS B. BURNETT, M.D.
SELIM TUNA

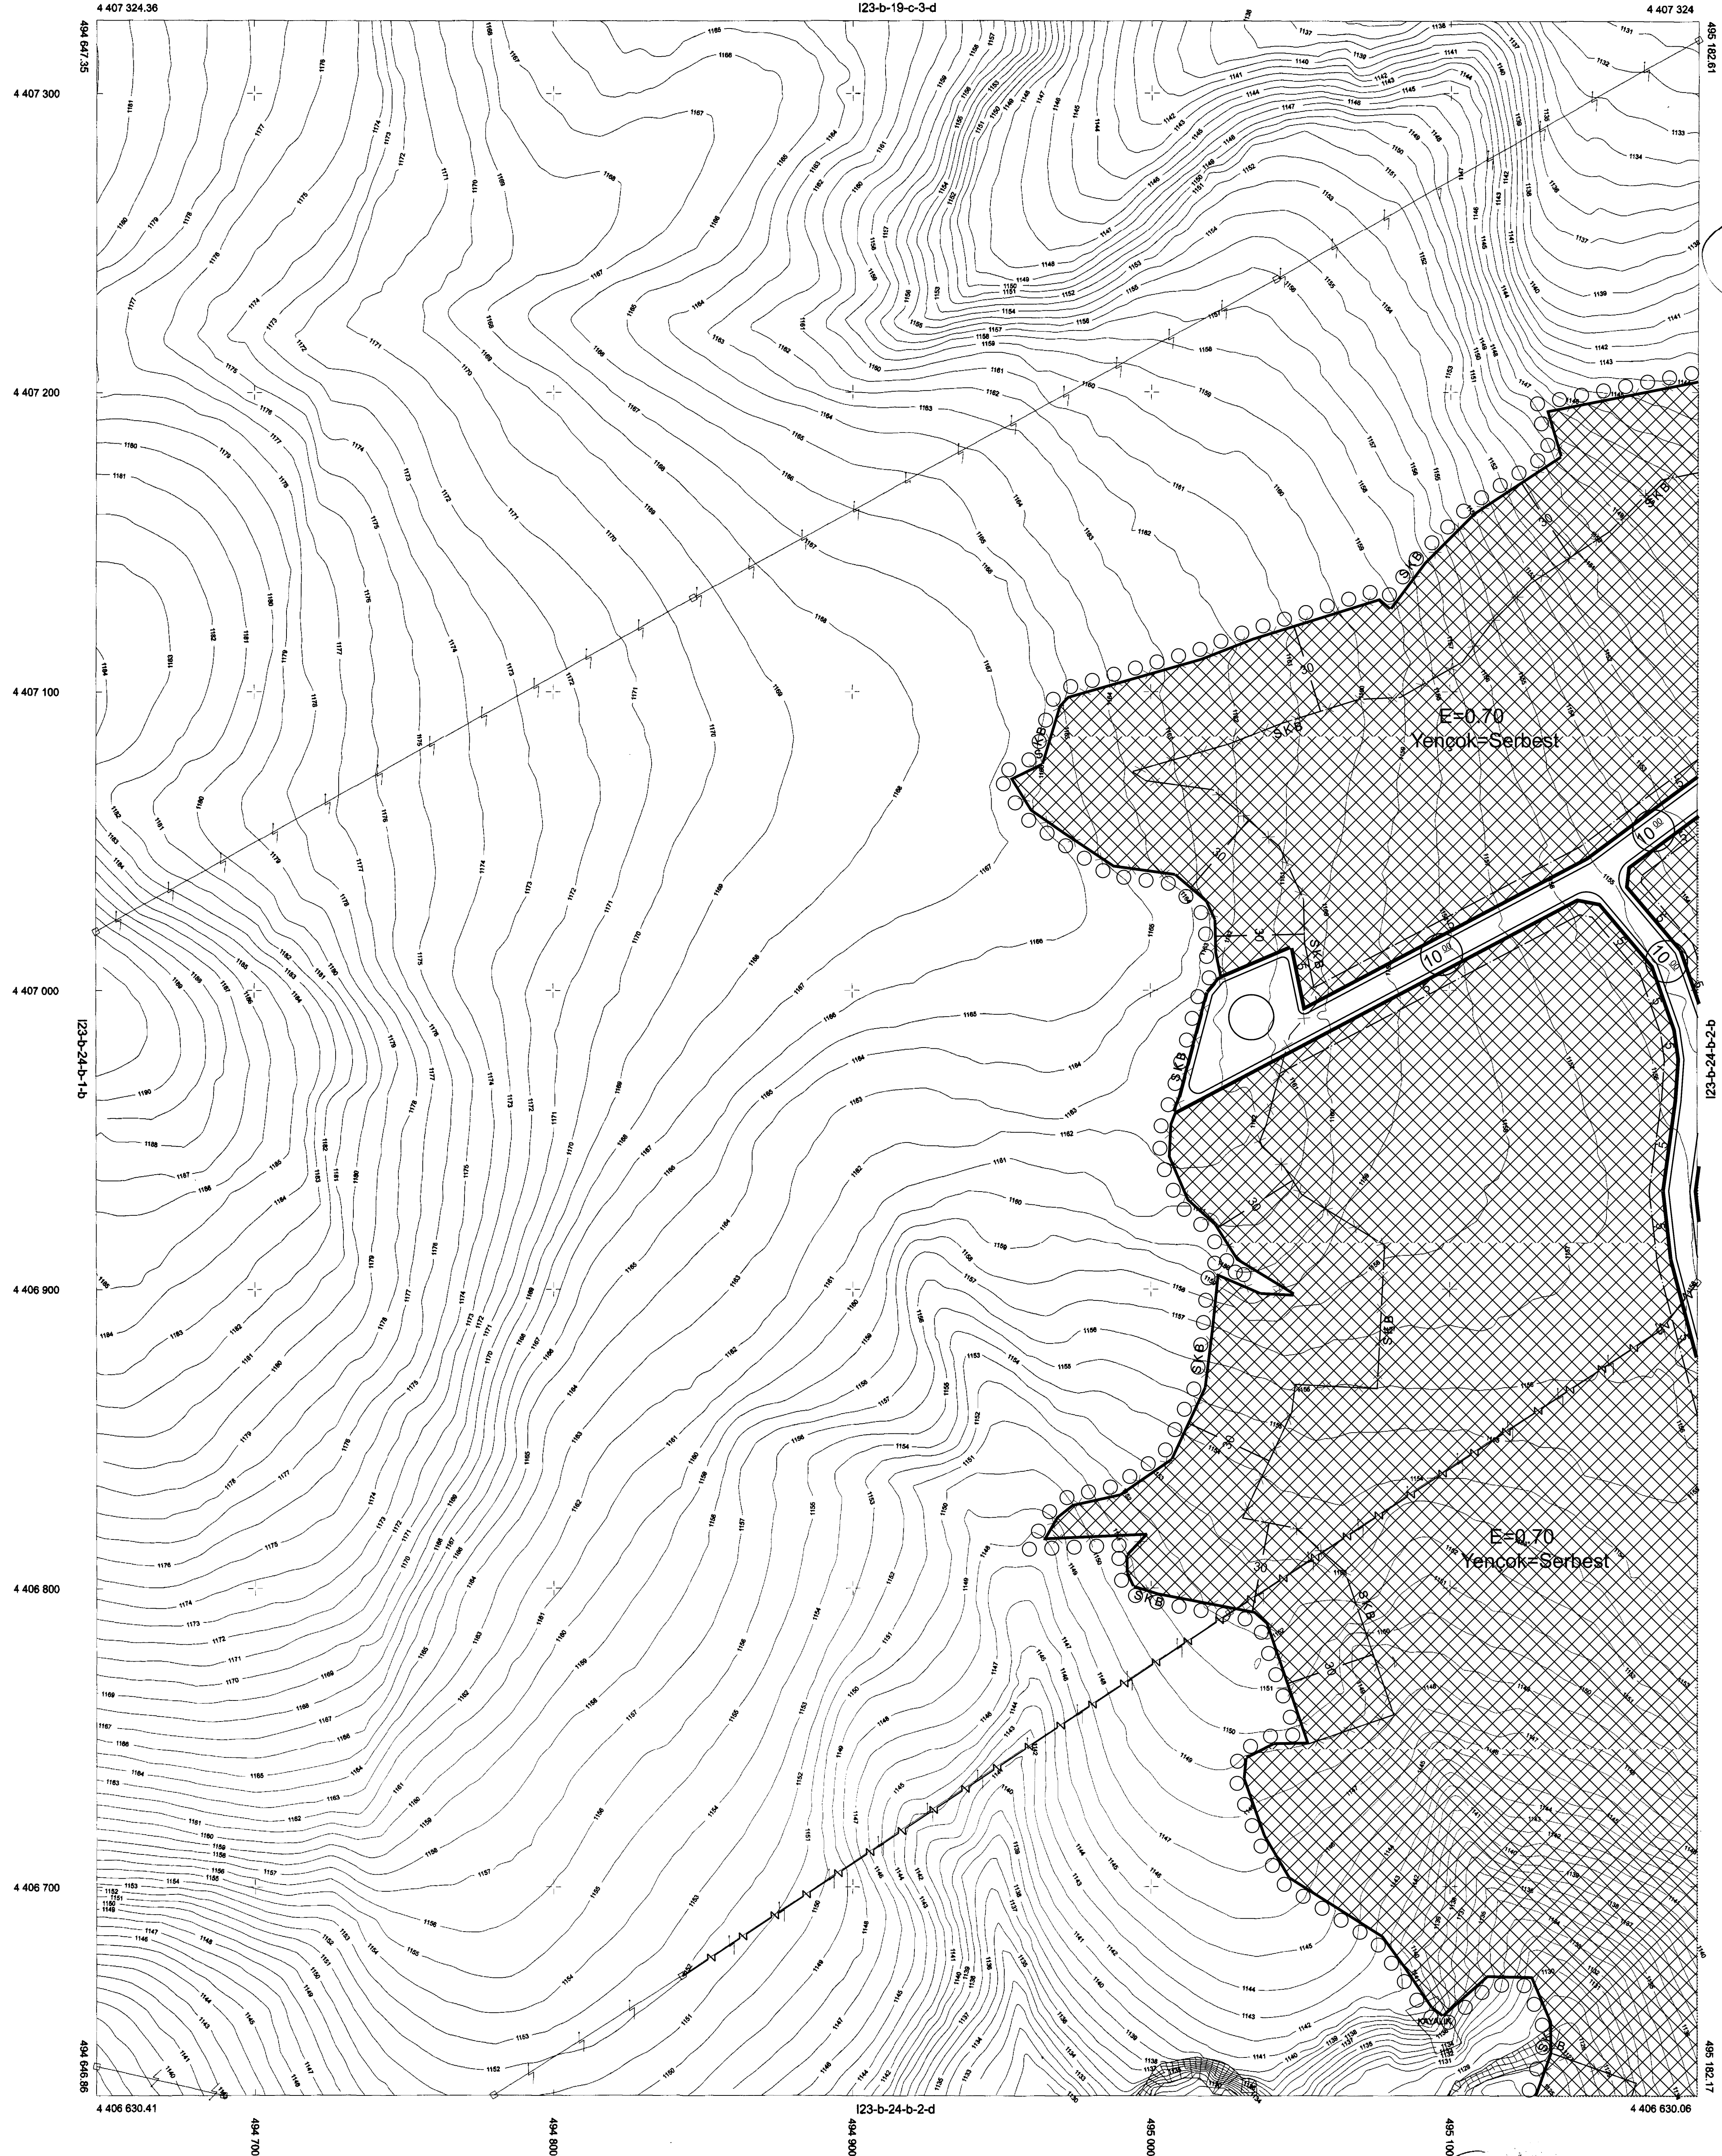

SEFA ERİM MÜHENDİSLİK İNŞAAT
OTO. SAN. VE TİC. LTD.ŞTİ.
SEFA ERİM

DODURGA BELEDİYE BAŞKANI
SELİM TUNA

BİLECİK - 123-b-24-b-2-a
BOZÜYÜKDODURGA

BİLECİK İLİ, BOZÜYÜK İLÇESİ, DODURGA BELDESİ
SANAYİ ALANI
UYGULAMA İMAR PLANI

I23B24B2A	I23B24B2B
I23B24B2D	I23B24B2C

Plan İşlem Numarası
UIP-.....

Dodurga Belediye Meclisi'nin
..... tarih ve sayılı kararı
ile onaylanmıştır.


Dodurga Belediye Başkanı

01	06	11	16	21	22	23	25
		B					

a	b	c	d	e	f

BİLECİK
BOZÜYÜK/DODURGA
I23-b-24-b-2-b

I23-b-19-c-3-c

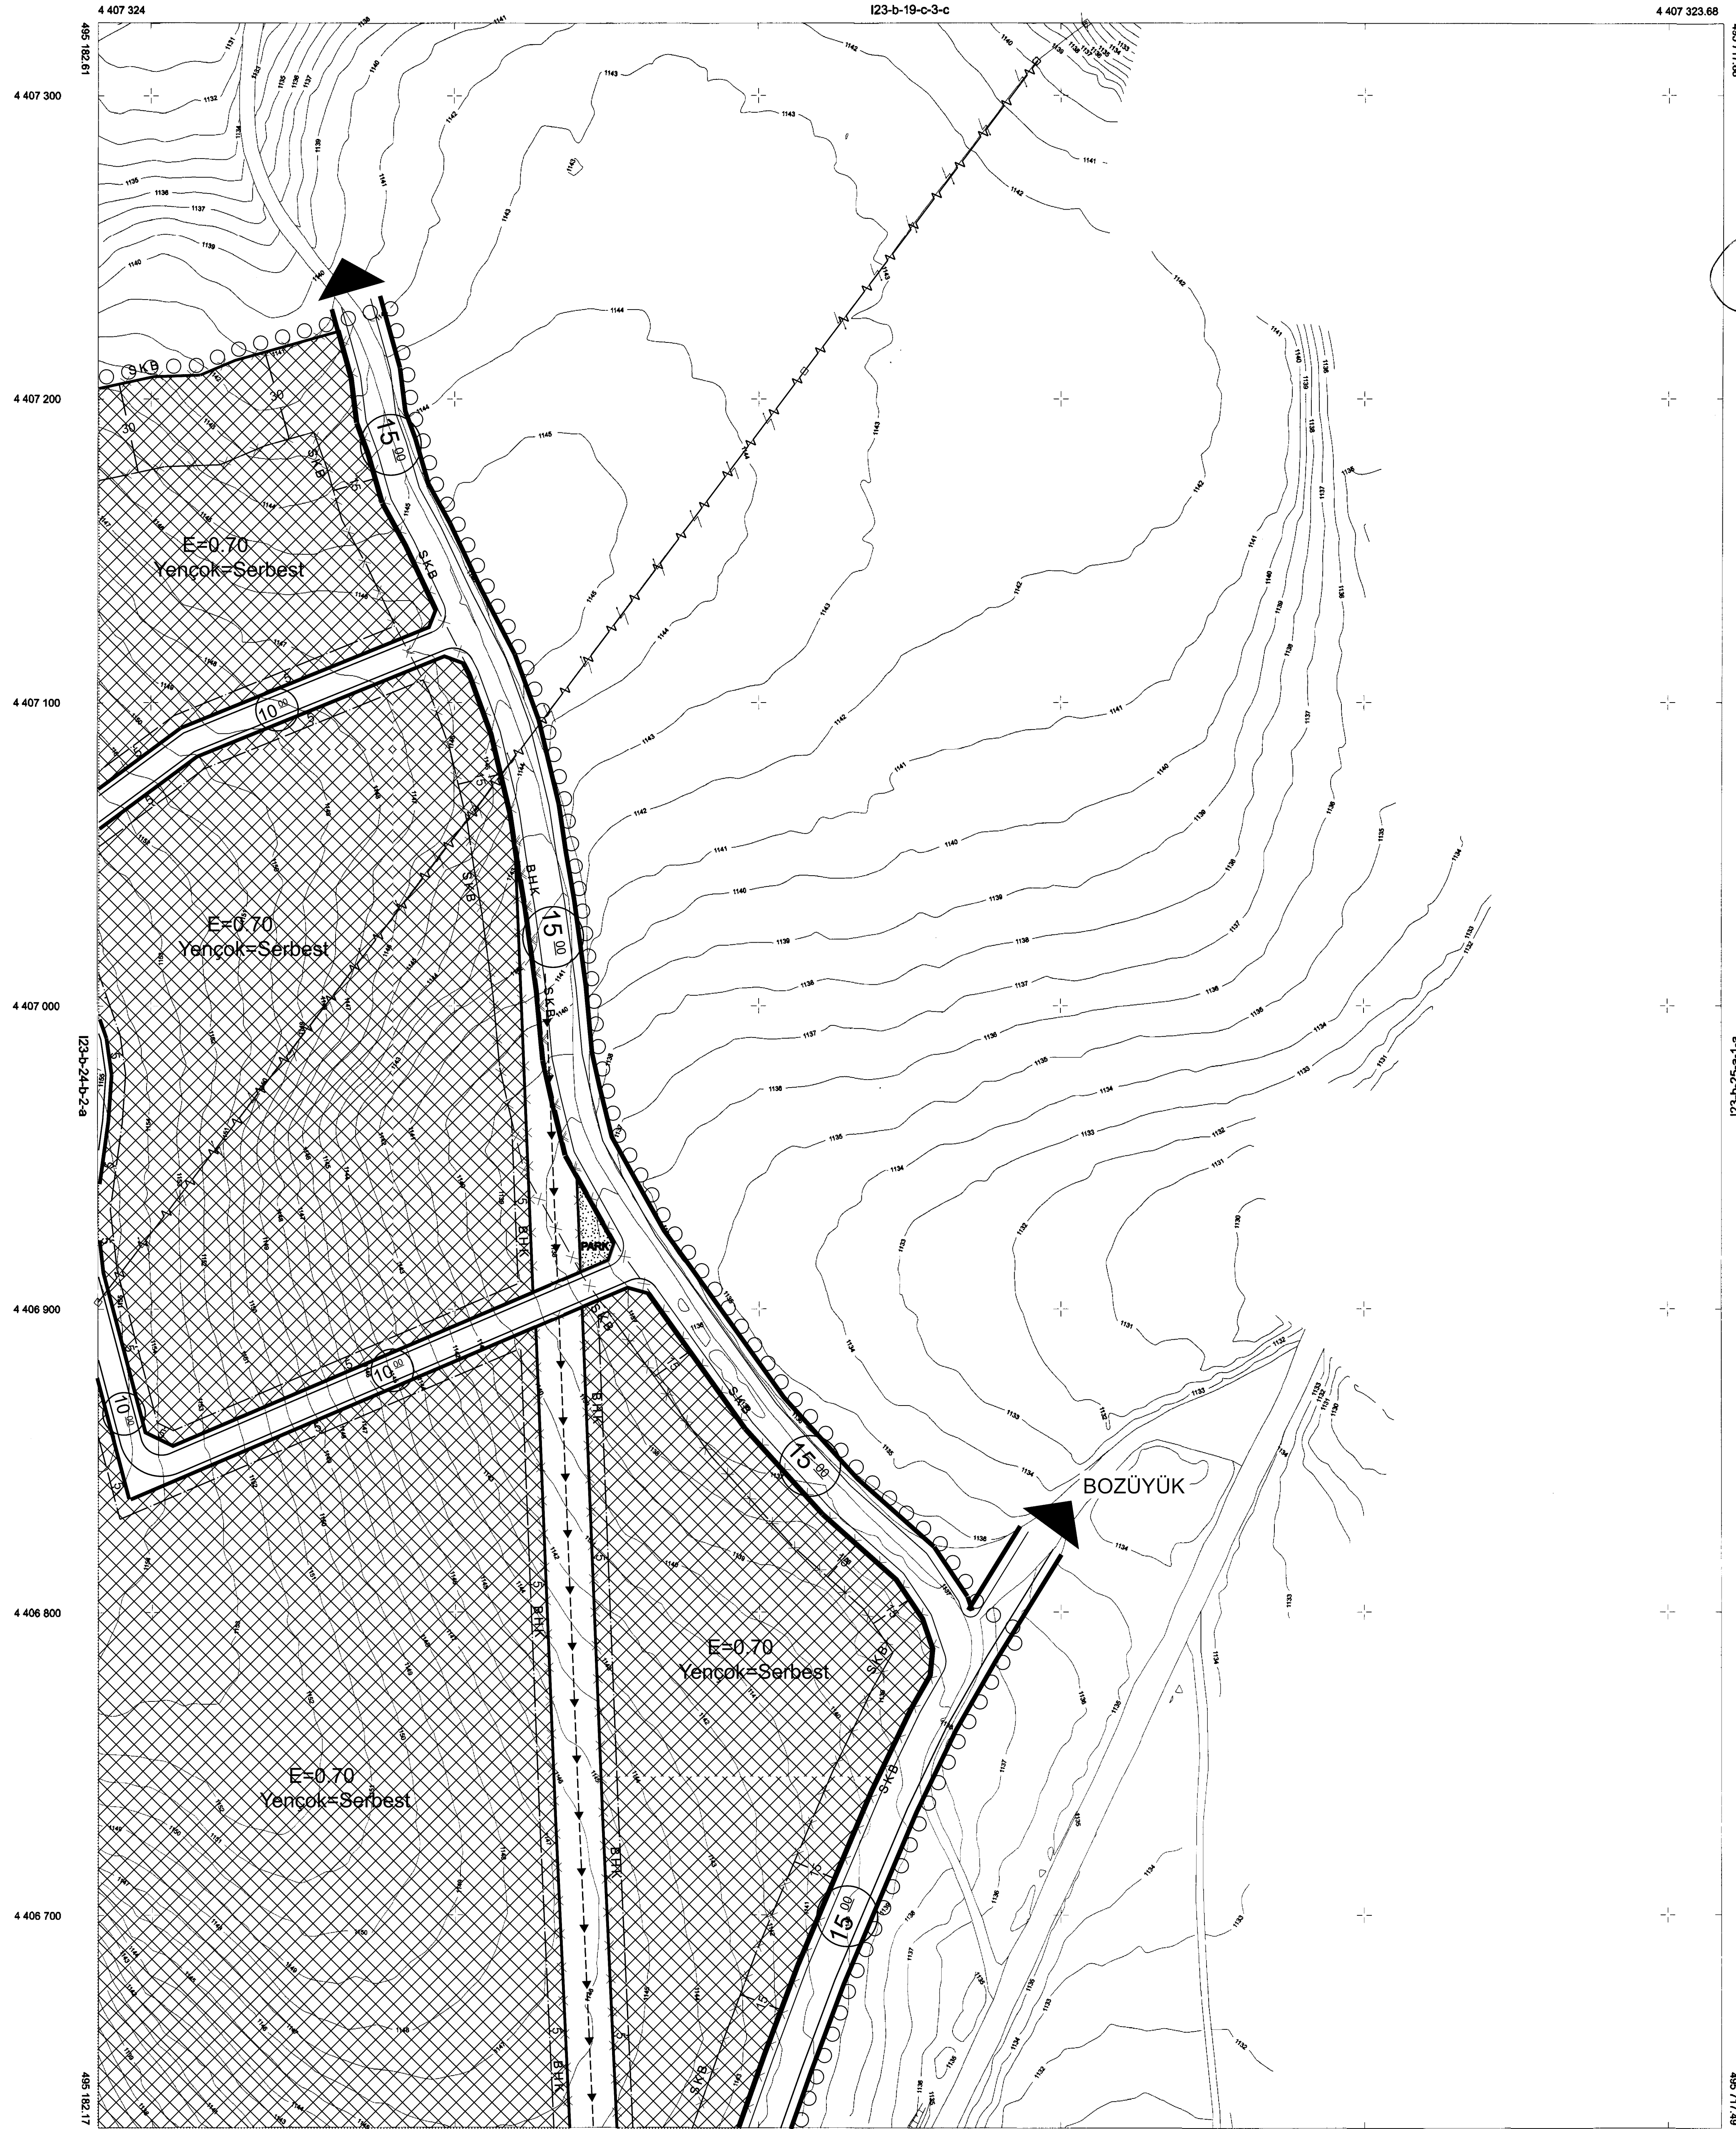


İTTF 94 KOORDINAT SİSTEMİNDE VE 2005.6 EĞÜLÜNDE
SEFA ERİM MÖHENDİSLİK İNŞ. OTİ. SAN. VE TİC. LTD. ŞTİ.
TARAFINDAN YAPILAN 1:4000 HAZIRLANMIŞTIR.
...../...../2024



BİLECİK - I23-b-24-b-2-b
BOZÜYÜK/DODURGA

1/1000

SEFA ERİM MÖHENDİSLİK İNŞAAT
OTO. SAN. VE TİC. LTD. ŞTİ.
SEFA ERİM

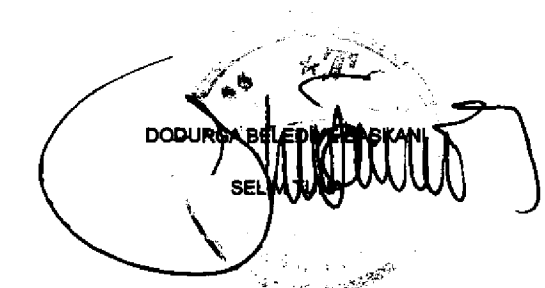


BİLECİK İLİ, BOZÜYÜK İLÇESİ, DODURGA BELDESİ
SANAYİ ALANI
UYGULAMA İMAR PLANI

I23B24B2A	I23B24B2B
I23B24B2D	I23B24B2C


Plan İşlem Numarası
UIP-.....

Dodurga Belediye Meclisi'nin
..... tarih ve sayılı kararı
ile onaylanmıştır.

Dodurga Belediye Başkanı

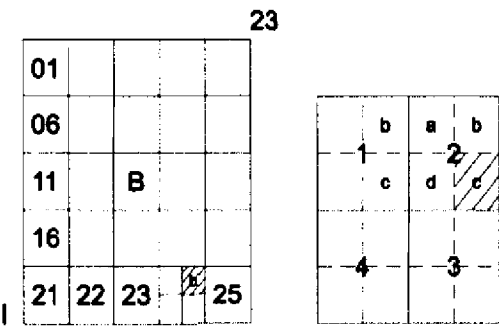

BİLECİK
BOZÜYÜK/DODURGA
I23-b-24-b-2-c

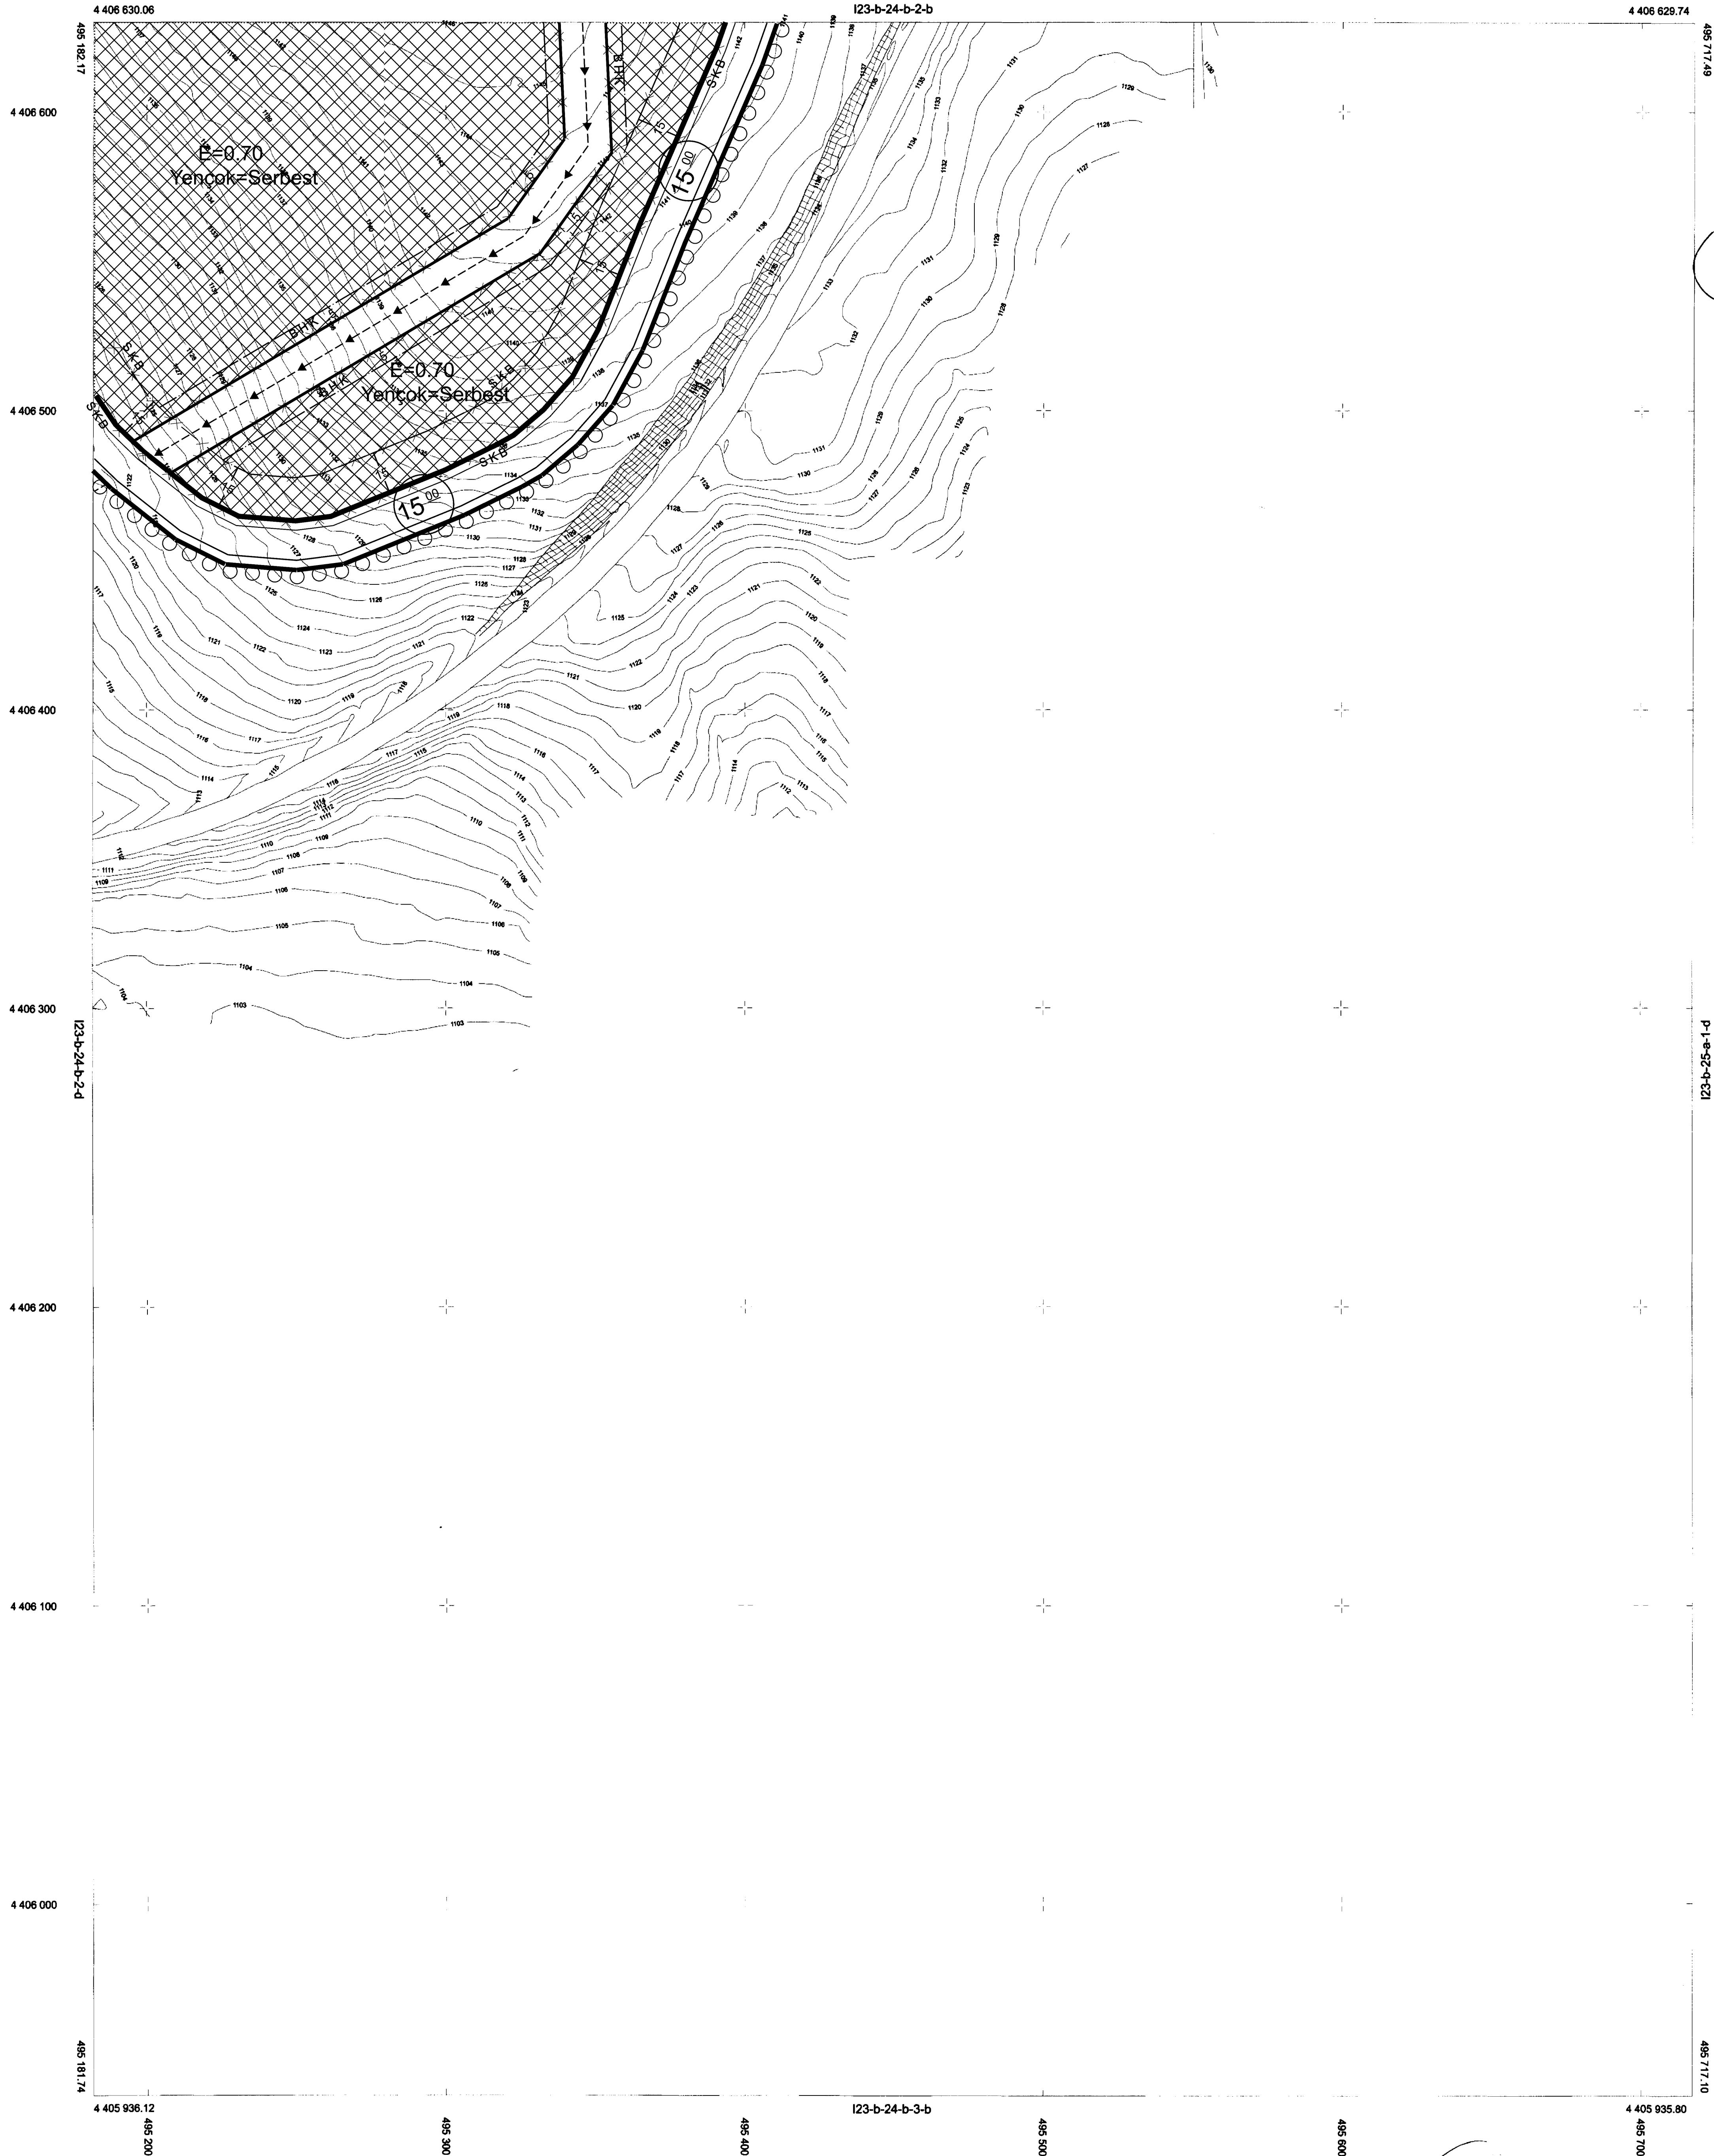

İTTF 94 KOORDİNAT SİSTEMİNDE VE 2005.5 EĞRİLİĞİNDE
SEFA ERM MÜHENDİSLİK İNŞ. GYO. SAN. VE TİC. LTD. ŞTİ.
TARAFINDAN HAZIRLANAN 1 ADDET HALIHAZIR HARİTA ÇIKARILMIŞTIR.
...../...../2024



BİLECİK -I23-b-24-b-2-c
BOZÜYÜK/DODURGA

1/1000

SEFA ERM MÜHENDİSLİK İNŞAAT
GEO. SAN. VE TİC. LTD. ŞTİ.
SEFA ERM



